

- technologischer Bauraum (Baufahrzeuge, Baumaterial, WC, Container)
- Rohrgraben (0,80 m), Kopfgruben (1,50 m x 2,00 m)
- vorhandene Rohrtrasse
- neu geplante Rohrtrasse/ HAL/ TW-Armaturen
- Stahlplatte / fachgerechte Befestigung
- mobile Beschilderung
- vorhandene Beschilderung (mobil oder stationär)

Haltverbote (Z 283) werden **3 volle Tage** vor Beginn der Maßnahme gestellt, mit Zeitzusatz "**ab...**" und ggf. mit Zusatzzeichen ZZ 1060-31. **Ein Protokoll über die Haltverbotsstrecken wird angefertigt.**

Die Baugrubensicherung erfolgt **bauseits** entsprechend der TL - Absperrschranken.


Grundstückszugänge und -zufahrten werden **bauseits** ständig gesichert gewährleistet.

\* gesamter Platz

**Rettings- und Entsorgungsverkehr werden bauseits gesichert gewährleistet.**

|   |                            |  |                              |
|---|----------------------------|--|------------------------------|
| Auftraggeber: <b>Leipziger Wasserwerke</b>  |                            | <b>LSI Leipzig</b>   |                              |
| Bauausführung:<br><b>1.BA/ 1.TA: 10.03.25 - 17.03.25</b>                          |                            | LSI GmbH, Sommerfelder Straße 71,<br>04316 Leipzig<br>Tel.: 0341 33621-0<br>E-mail: info@lsi-gmbh.de |                              |
| Bauvorhaben: <b>Gärtnerweg, Taucha</b><br><b>Auswechslung TWL PE Da 110/Da 63</b> |                            |  |                              |
| Gesamtzeitraum: 10.03.2025 - 11.06.2025   |                            |  |                              |
| gezeichnet  | Datum<br>10.02.2025        | Name<br>E.Filcheva   | Maßstab<br>1:500<br>(DIN A2) |
| geändert  | Projekt-Nr.:<br>2025-21569 |  | Blatt-Nr.:<br><b>1.1</b>     |



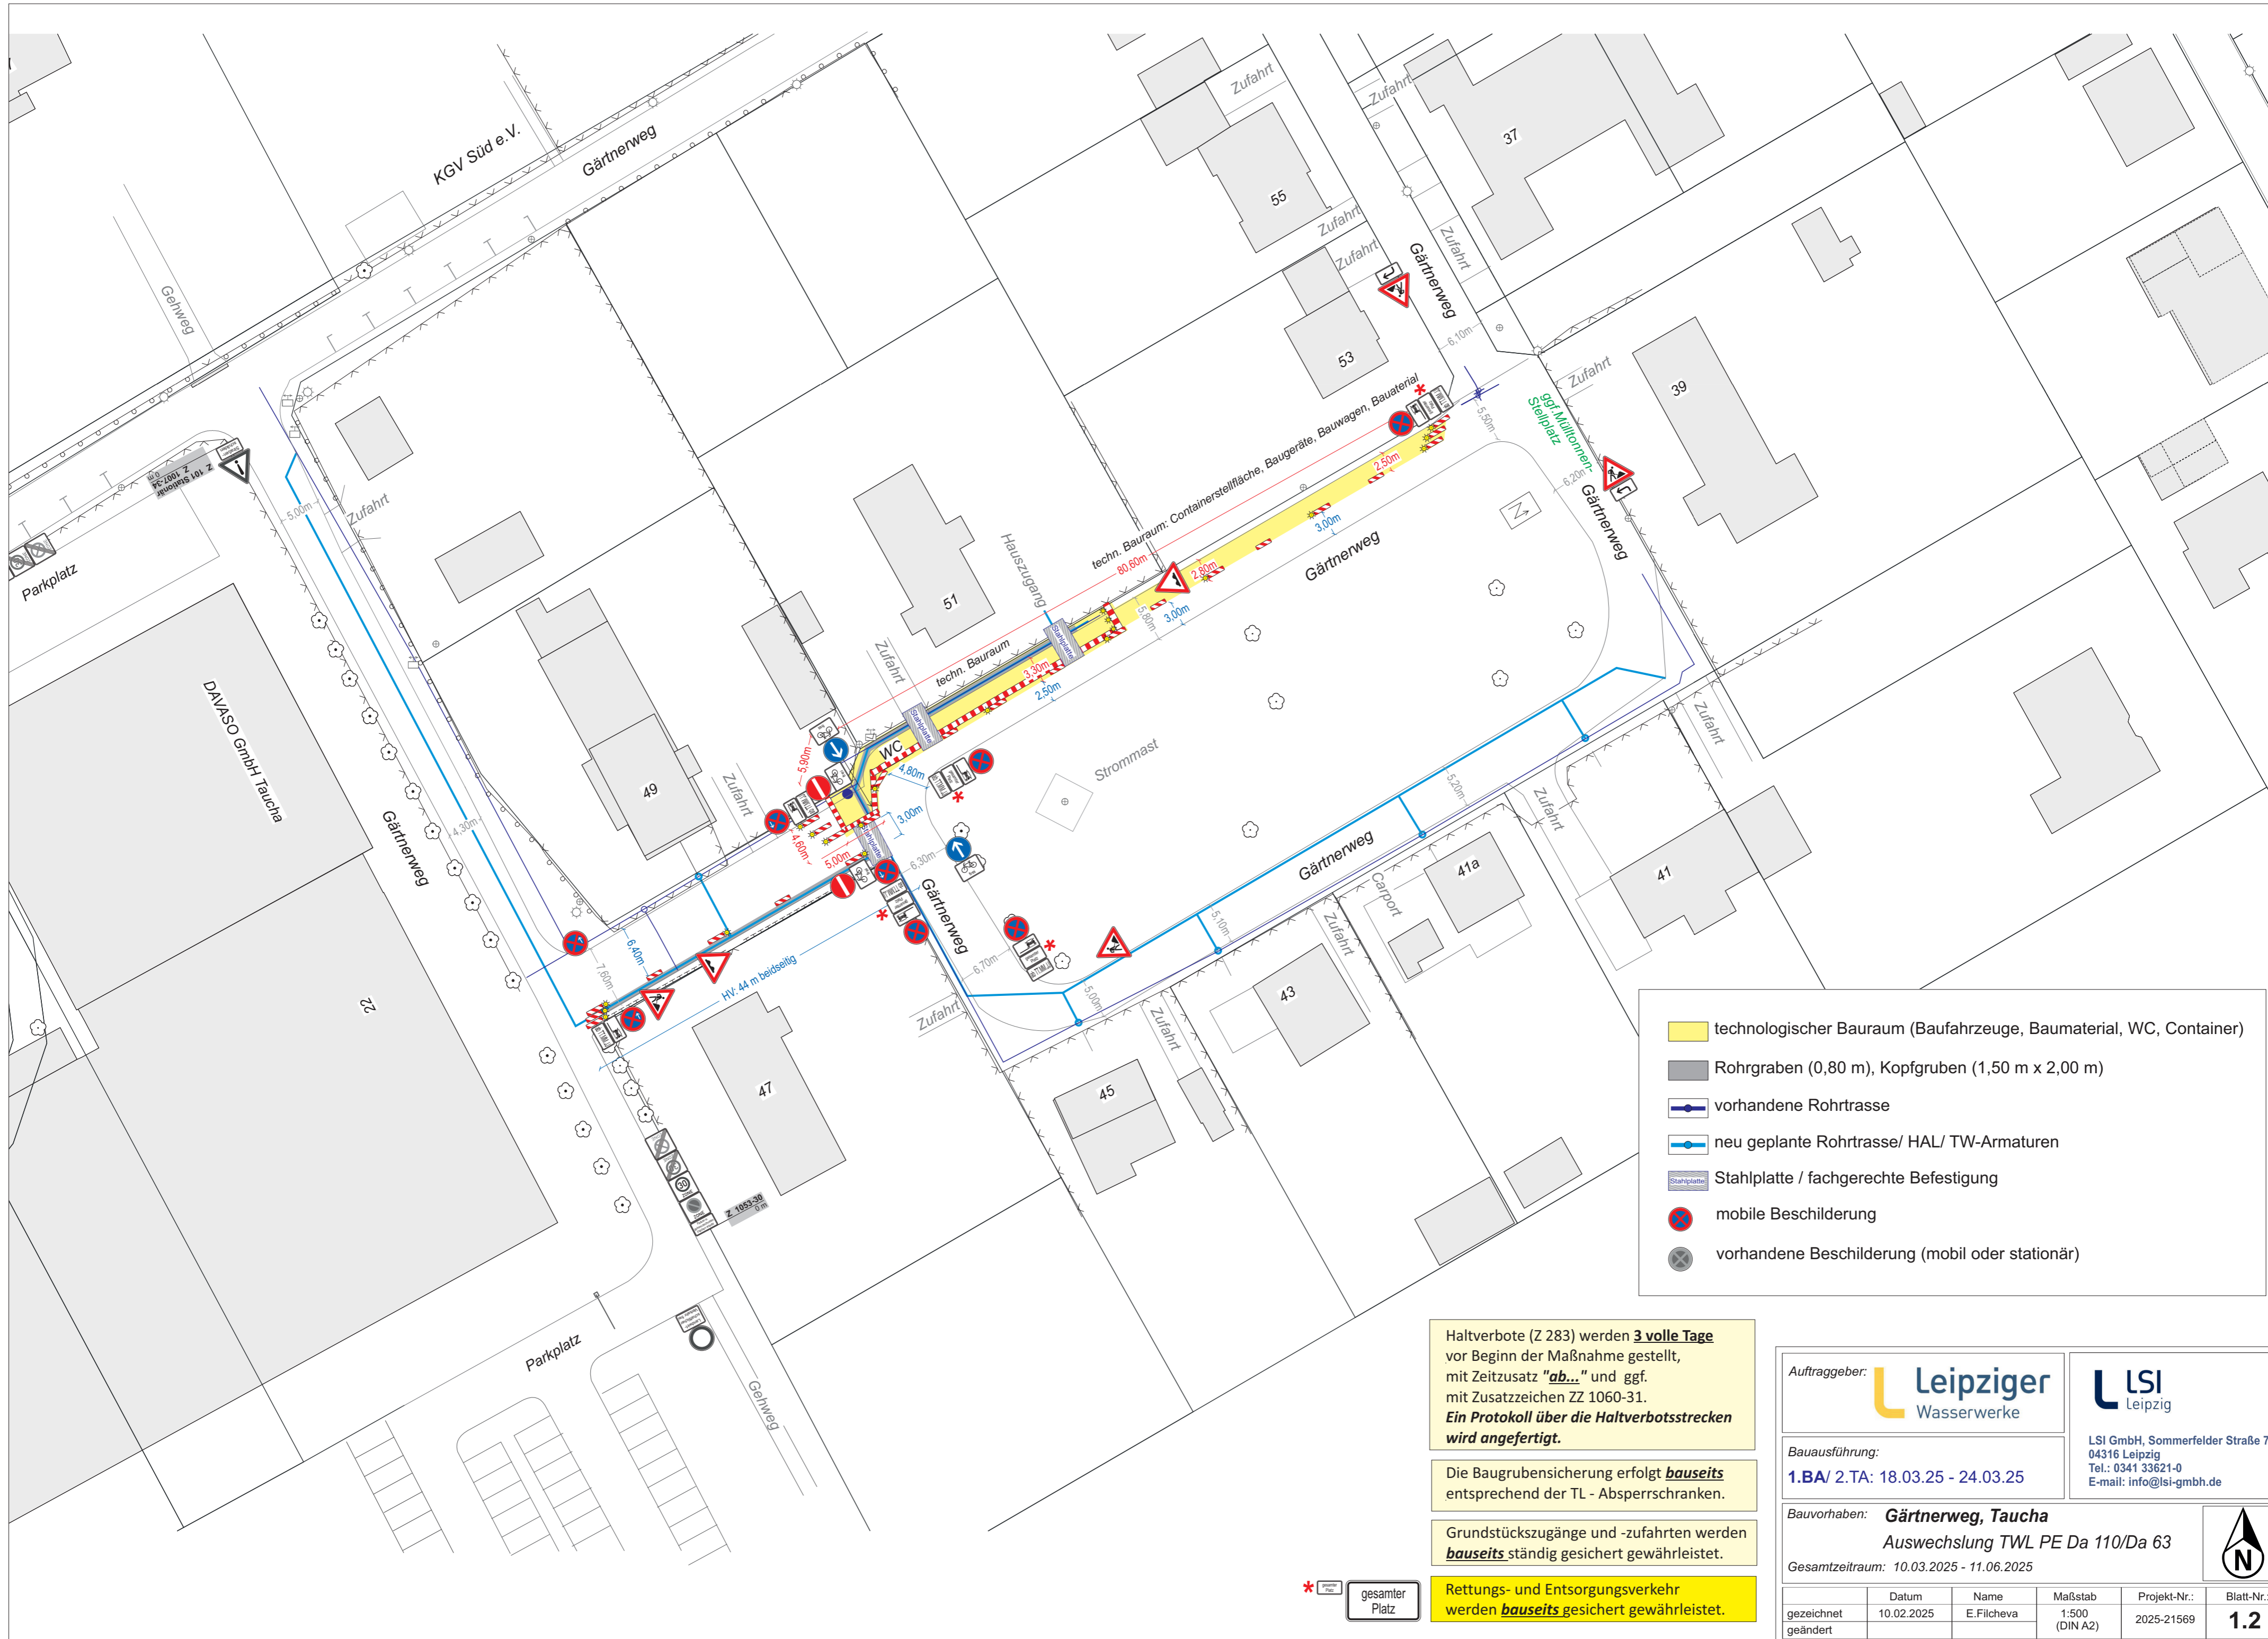

- technologischer Bauraum (Baufahrzeuge, Baumaterial, WC, Container)
- Rohrgraben (0,80 m), Kopfgruben (1,50 m x 2,00 m)
- vorhandene Rohrtrasse
- neu geplante Rohrtrasse/ HAL/ TW-Armaturen
- Stahlplatte / fachgerechte Befestigung
- ⊗ mobile Beschilderung
- ⊗ vorhandene Beschilderung (mobil oder stationär)

Haltverbote (Z 283) werden **3 volle Tage** vor Beginn der Maßnahme gestellt, mit Zusatz "ab..." und ggf. mit Zusatzzeichen ZZ 1060-31. **Ein Protokoll über die Haltverbotsstrecken wird angefertigt.**

Die Baugrubensicherung erfolgt **bauseits** entsprechend der TL - Absperrschranken.

Grundstückszugänge und -zufahrten werden **bauseits** ständig gesichert gewährleistet.

**Rettungs- und Entsorgungsverkehr werden bauseits gesichert gewährleistet.**


\* gesamt  
Platz

|  |  |
|--|--|
| Auftraggeber: <b>Leipziger Wasserwerke</b>               | <b>LSI</b><br>Leipzig  |
| Bauausführung:<br><b>1.BA/ 2.TA: 18.03.25 - 24.03.25</b> | LSI GmbH, Sommerfelder Straße 71,<br>04316 Leipzig<br>Tel.: 0341 33621-0<br>E-mail: info@lsi-gmbh.de |

Bauvorhaben: **Gärtnerweg, Taucha**  
 Auswechslung TWL PE Da 110/Da 63  
 Gesamtzeitraum: 10.03.2025 - 11.06.2025

|            | Datum      | Name       | Maßstab           | Projekt-Nr.: | Blatt-Nr.: |
|------------|------------|------------|-------------------|--------------|------------|
| gezeichnet | 10.02.2025 | E.Filcheva | 1:500<br>(DIN A2) | 2025-21569   | <b>1.2</b> |
| geändert   |            |            |                   |              |            |



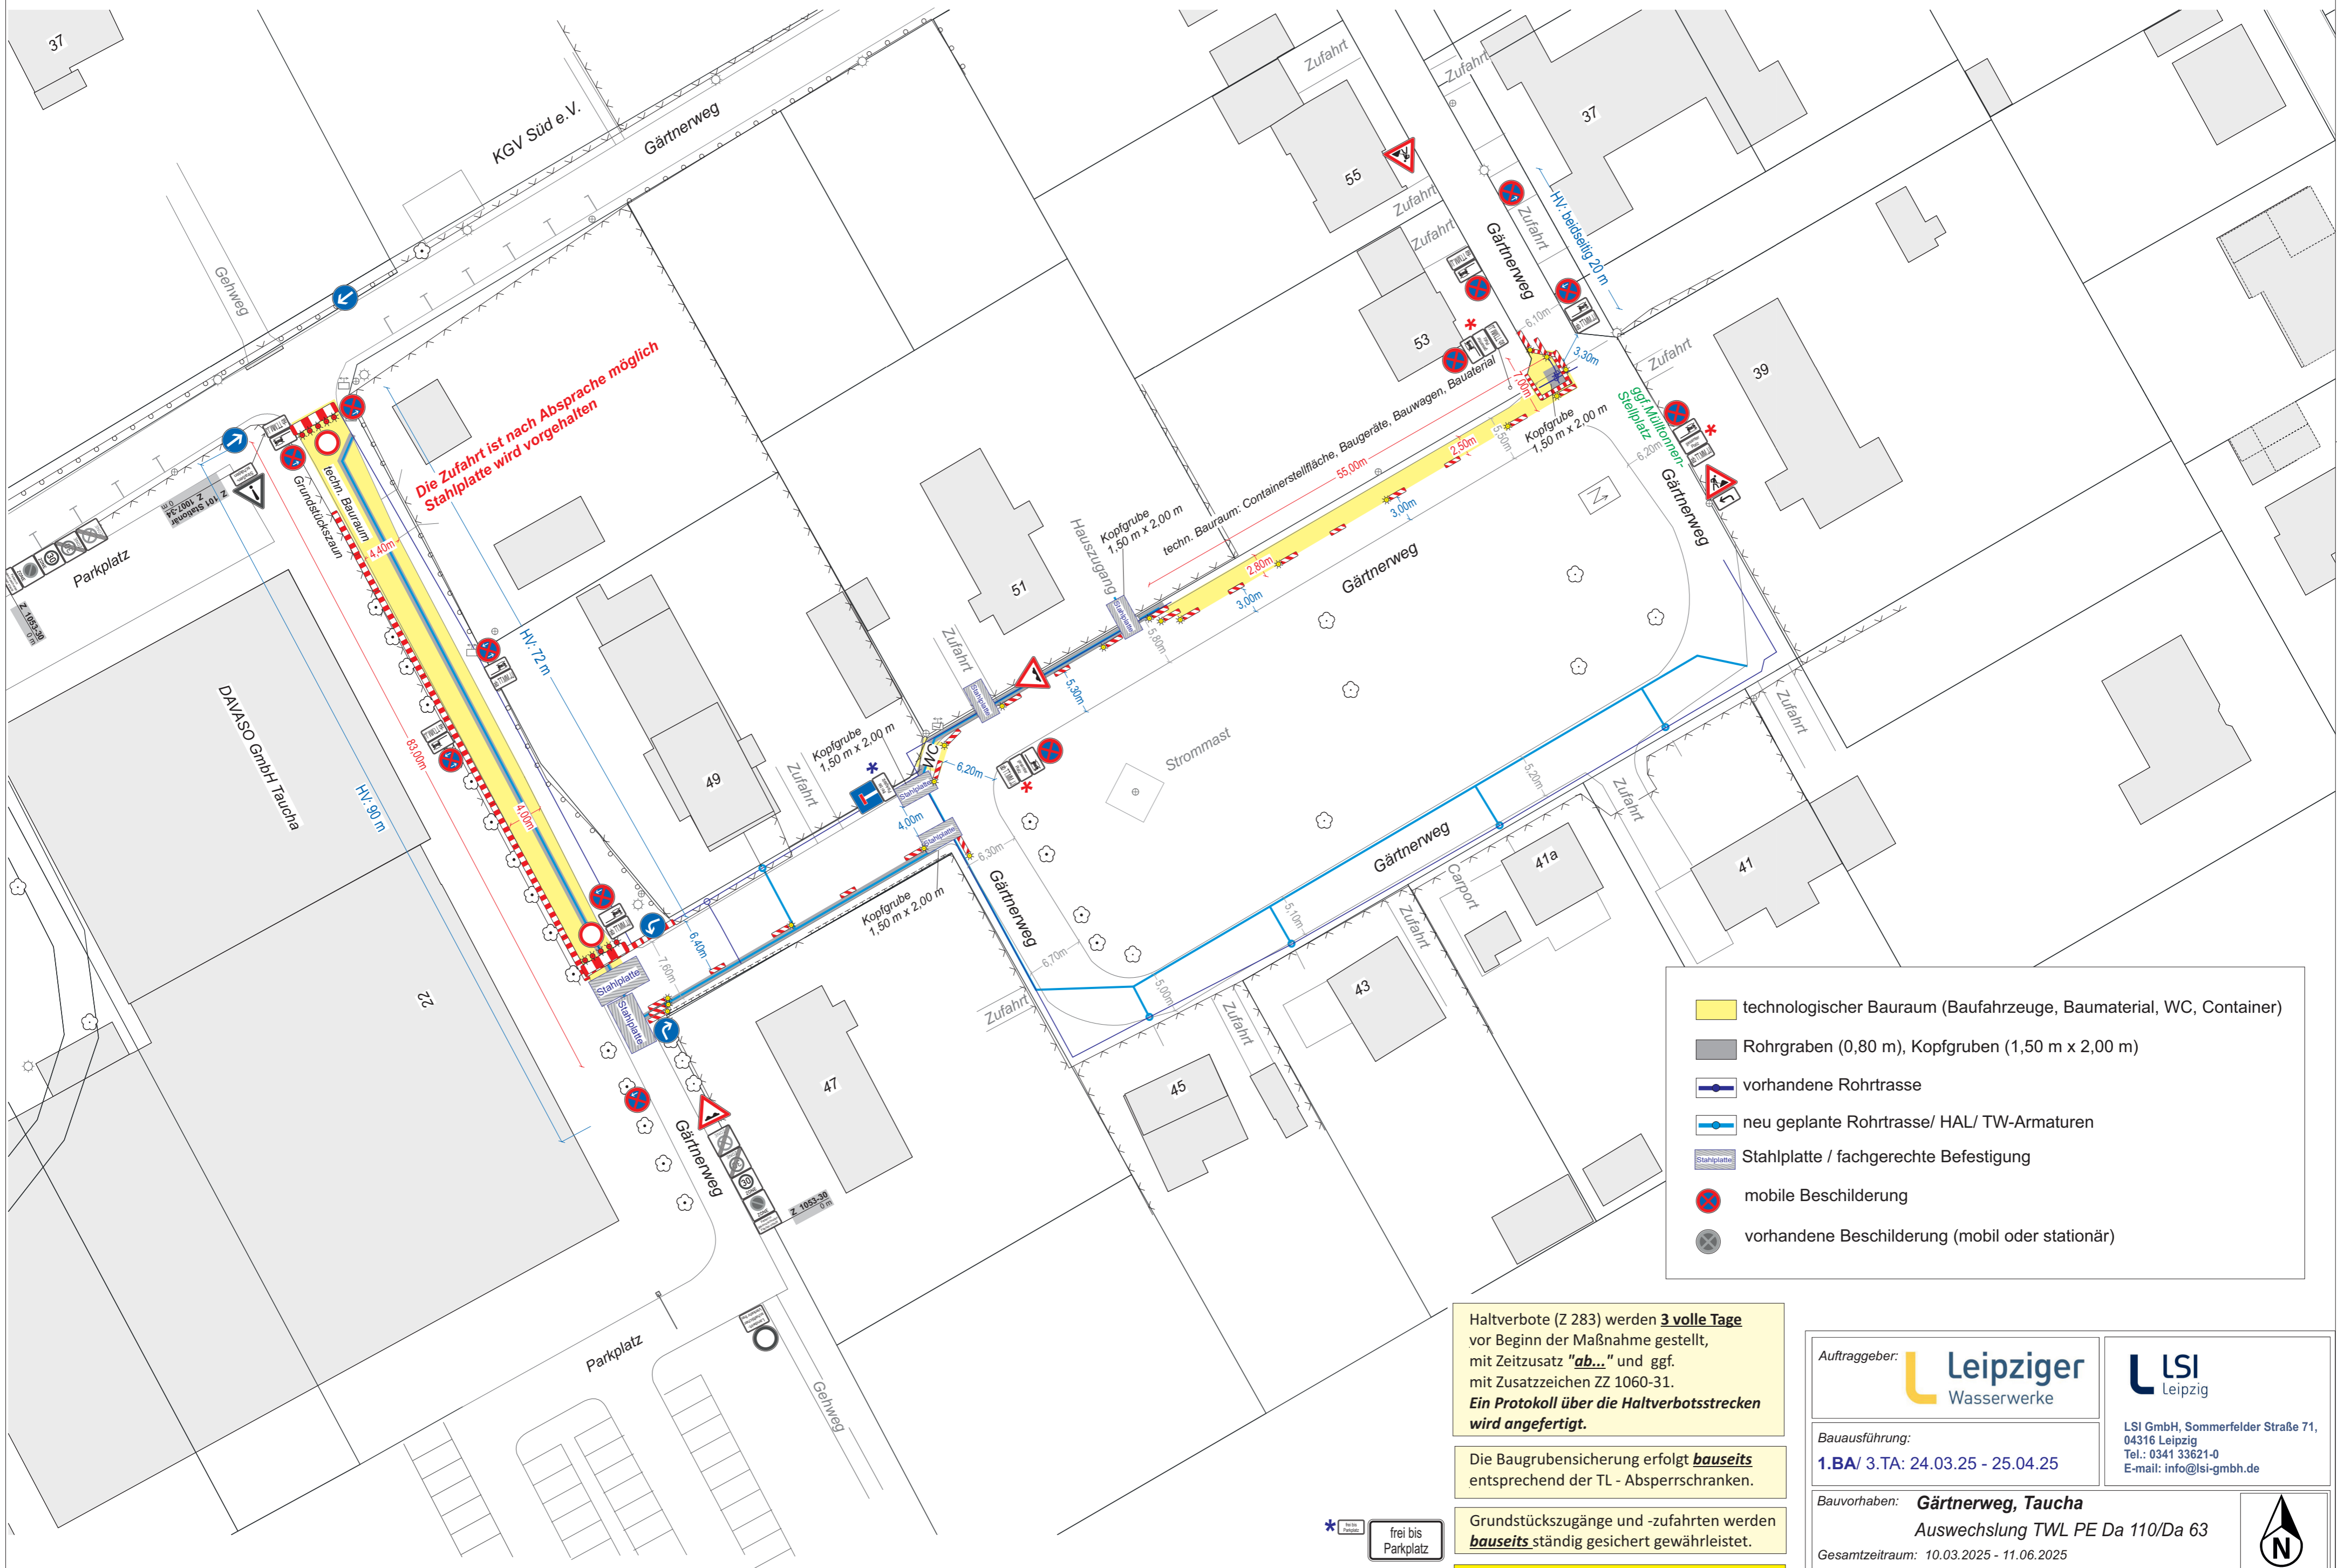

Die Zufahrt ist nach Absprache möglich  
Stahlplatte wird vorgehalten

- technologischer Bauraum (Baufahrzeuge, Baumaterial, WC, Container)
- Rohrgraben (0,80 m), Kopfgruben (1,50 m x 2,00 m)
- vorhandene Rohrtrasse
- neu geplante Rohrtrasse/ HAL/ TW-Armaturen
- Stahlplatte / fachgerechte Befestigung
- mobile Beschilderung
- vorhandene Beschilderung (mobil oder stationär)

Haltverbote (Z 283) werden **3 volle Tage** vor Beginn der Maßnahme gestellt, mit Zeitzusatz "**ab...**" und ggf. mit Zusatzzeichen ZZ 1060-31. **Ein Protokoll über die Haltverbotsstrecken wird angefertigt.**

Die Baugrubensicherung erfolgt **bauseits** entsprechend der TL - Absperrschranken.


Grundstückszugänge und -zufahrten werden **bauseits** ständig gesichert gewährleistet.

Rettungs- und Entsorgungsverkehr werden **bauseits** gesichert gewährleistet.

\* freis bis Parkplatz

\* gesamter Platz

|   |            |  |                |              |            |
|---|------------|--|----------------|--------------|------------|
| Auftraggeber: <b>Leipziger Wasserwerke</b>  |            | <b>LSI Leipzig</b>   |                |              |            |
| Bauausführung:<br><b>1.BA/ 3.TA: 24.03.25 - 25.04.25</b>                          |            | LSI GmbH, Sommerfelder Straße 71,<br>04316 Leipzig<br>Tel.: 0341 33621-0<br>E-mail: info@lsi-gmbh.de |                |              |            |
| Bauvorhaben: <b>Gärtnerweg, Taucha</b><br><b>Auswechslung TWL PE Da 110/Da 63</b> |            |  |                |              |            |
| Gesamtzeitraum: 10.03.2025 - 11.06.2025   |            |  |                |              |            |
| gezeichnet  | Datum      | Name   | Maßstab        | Projekt-Nr.: | Blatt-Nr.: |
| geändert  | 10.02.2025 | E.Ficheva  | 1:500 (DIN A2) | 2025-21569   | <b>1.3</b> |

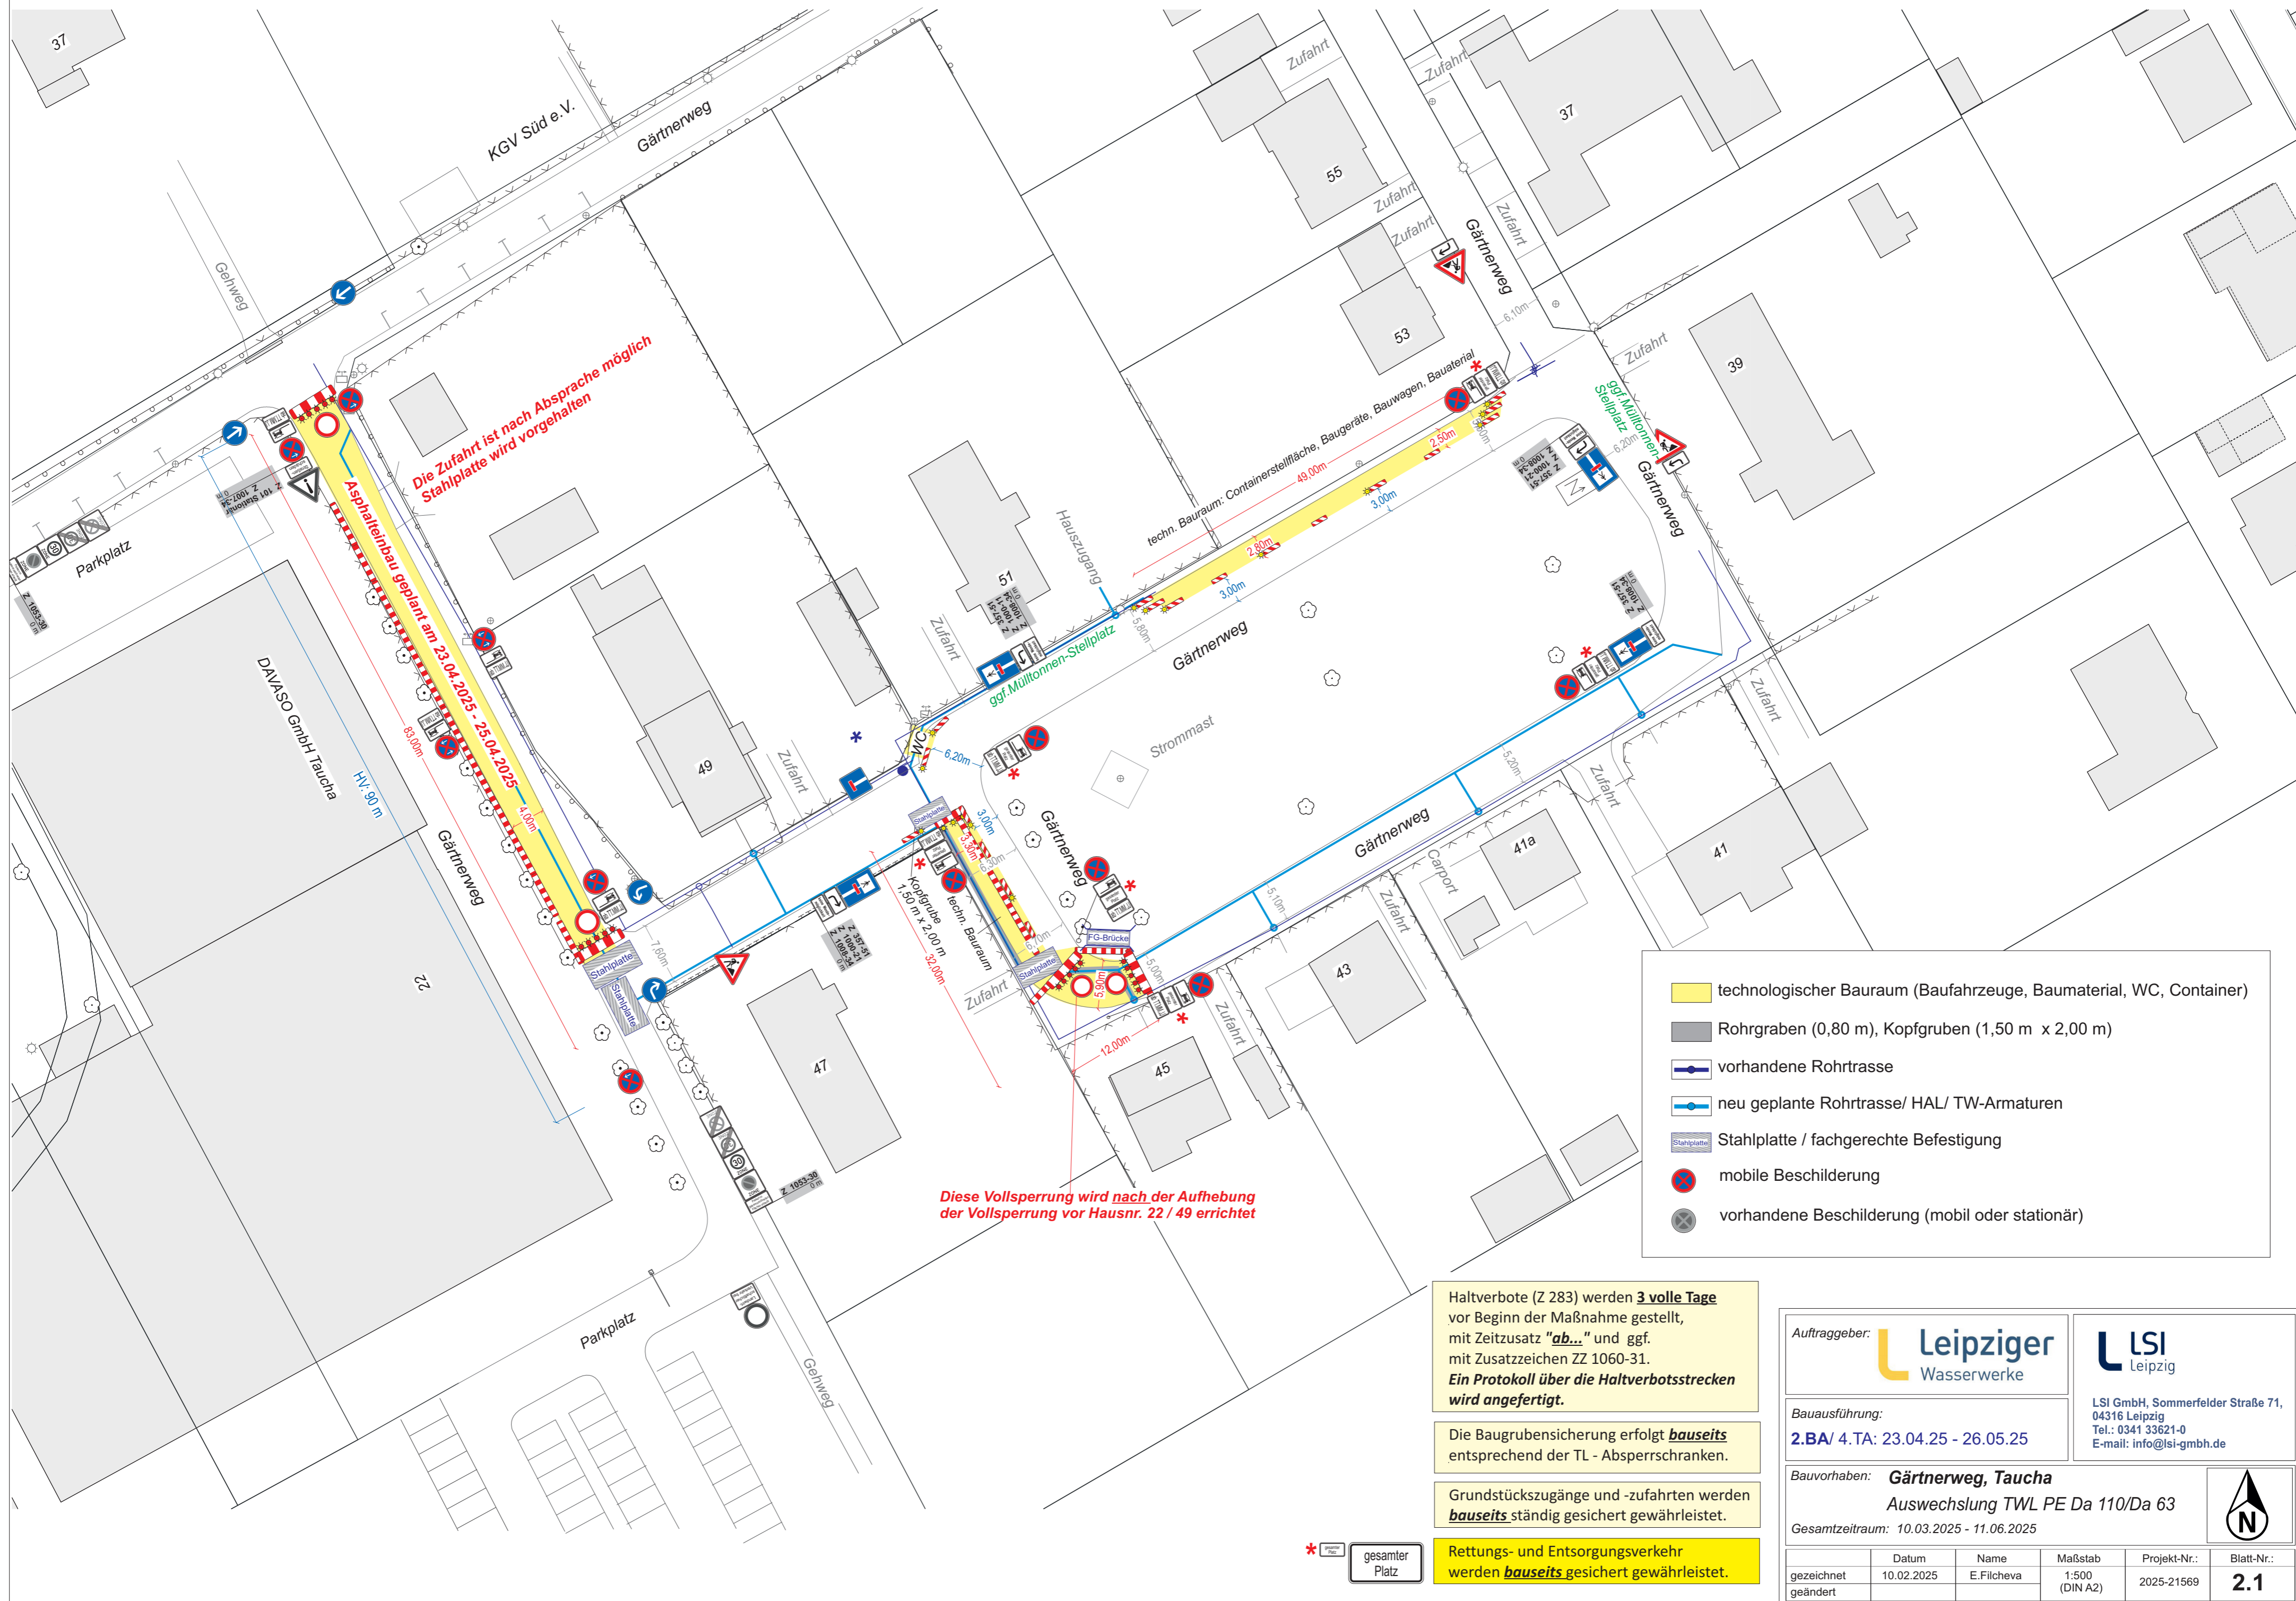

Die Zufahrt ist nach Absprache möglich  
Stahlplatte wird vorgehalten

Diese Vollsperrung wird nach der Aufhebung  
der Vollsperrung vor Hausnr. 22 / 49 errichtet

- technologischer Bauraum (Baufahrzeuge, Baumaterial, WC, Container)
- Rohrgraben (0,80 m), Kopfgruben (1,50 m x 2,00 m)
- vorhandene Rohrtrasse
- neu geplante Rohrtrasse/ HAL/ TW-Armaturen
- Stahlplatte / fachgerechte Befestigung
- mobile Beschilderung
- vorhandene Beschilderung (mobil oder stationär)

Haltverbote (Z 283) werden **3 volle Tage** vor Beginn der Maßnahme gestellt, mit Zeitzusatz "**ab...**" und ggf. mit Zusatzzeichen ZZ 1060-31.  
**Ein Protokoll über die Haltverbotsstrecken wird angefertigt.**

Die Baugrubensicherung erfolgt **bauseits** entsprechend der TL - Absperrschranken.

Grundstückszugänge und -zufahrten werden **bauseits** ständig gesichert gewährleistet.

Rettungs- und Entsorgungsverkehr werden **bauseits** gesichert gewährleistet.

|   |            |  |                |              |            |
|---|------------|--|----------------|--------------|------------|
| Auftraggeber: <b>Leipziger Wasserwerke</b>  |            | <b>LSI Leipzig</b>   |                |              |            |
| Bauausführung:<br><b>2.BA/ 4.TA: 23.04.25 - 26.05.25</b>                          |            | LSI GmbH, Sommerfelder Straße 71,<br>04316 Leipzig<br>Tel.: 0341 33621-0<br>E-mail: info@lsi-gmbh.de |                |              |            |
| Bauvorhaben: <b>Gärtnerweg, Taucha</b><br><b>Auswechslung TWL PE Da 110/Da 63</b> |            |  |                |              |            |
| Gesamtzeitraum: 10.03.2025 - 11.06.2025   |            |  |                |              |            |
| gezeichnet  | Datum      | Name   | Maßstab        | Projekt-Nr.: | Blatt-Nr.: |
| geändert  | 10.02.2025 | E.Filcheva   | 1:500 (DIN A2) | 2025-21569   | <b>2.1</b> |

\* gesamter Platz

